


Exempel på situationsplan

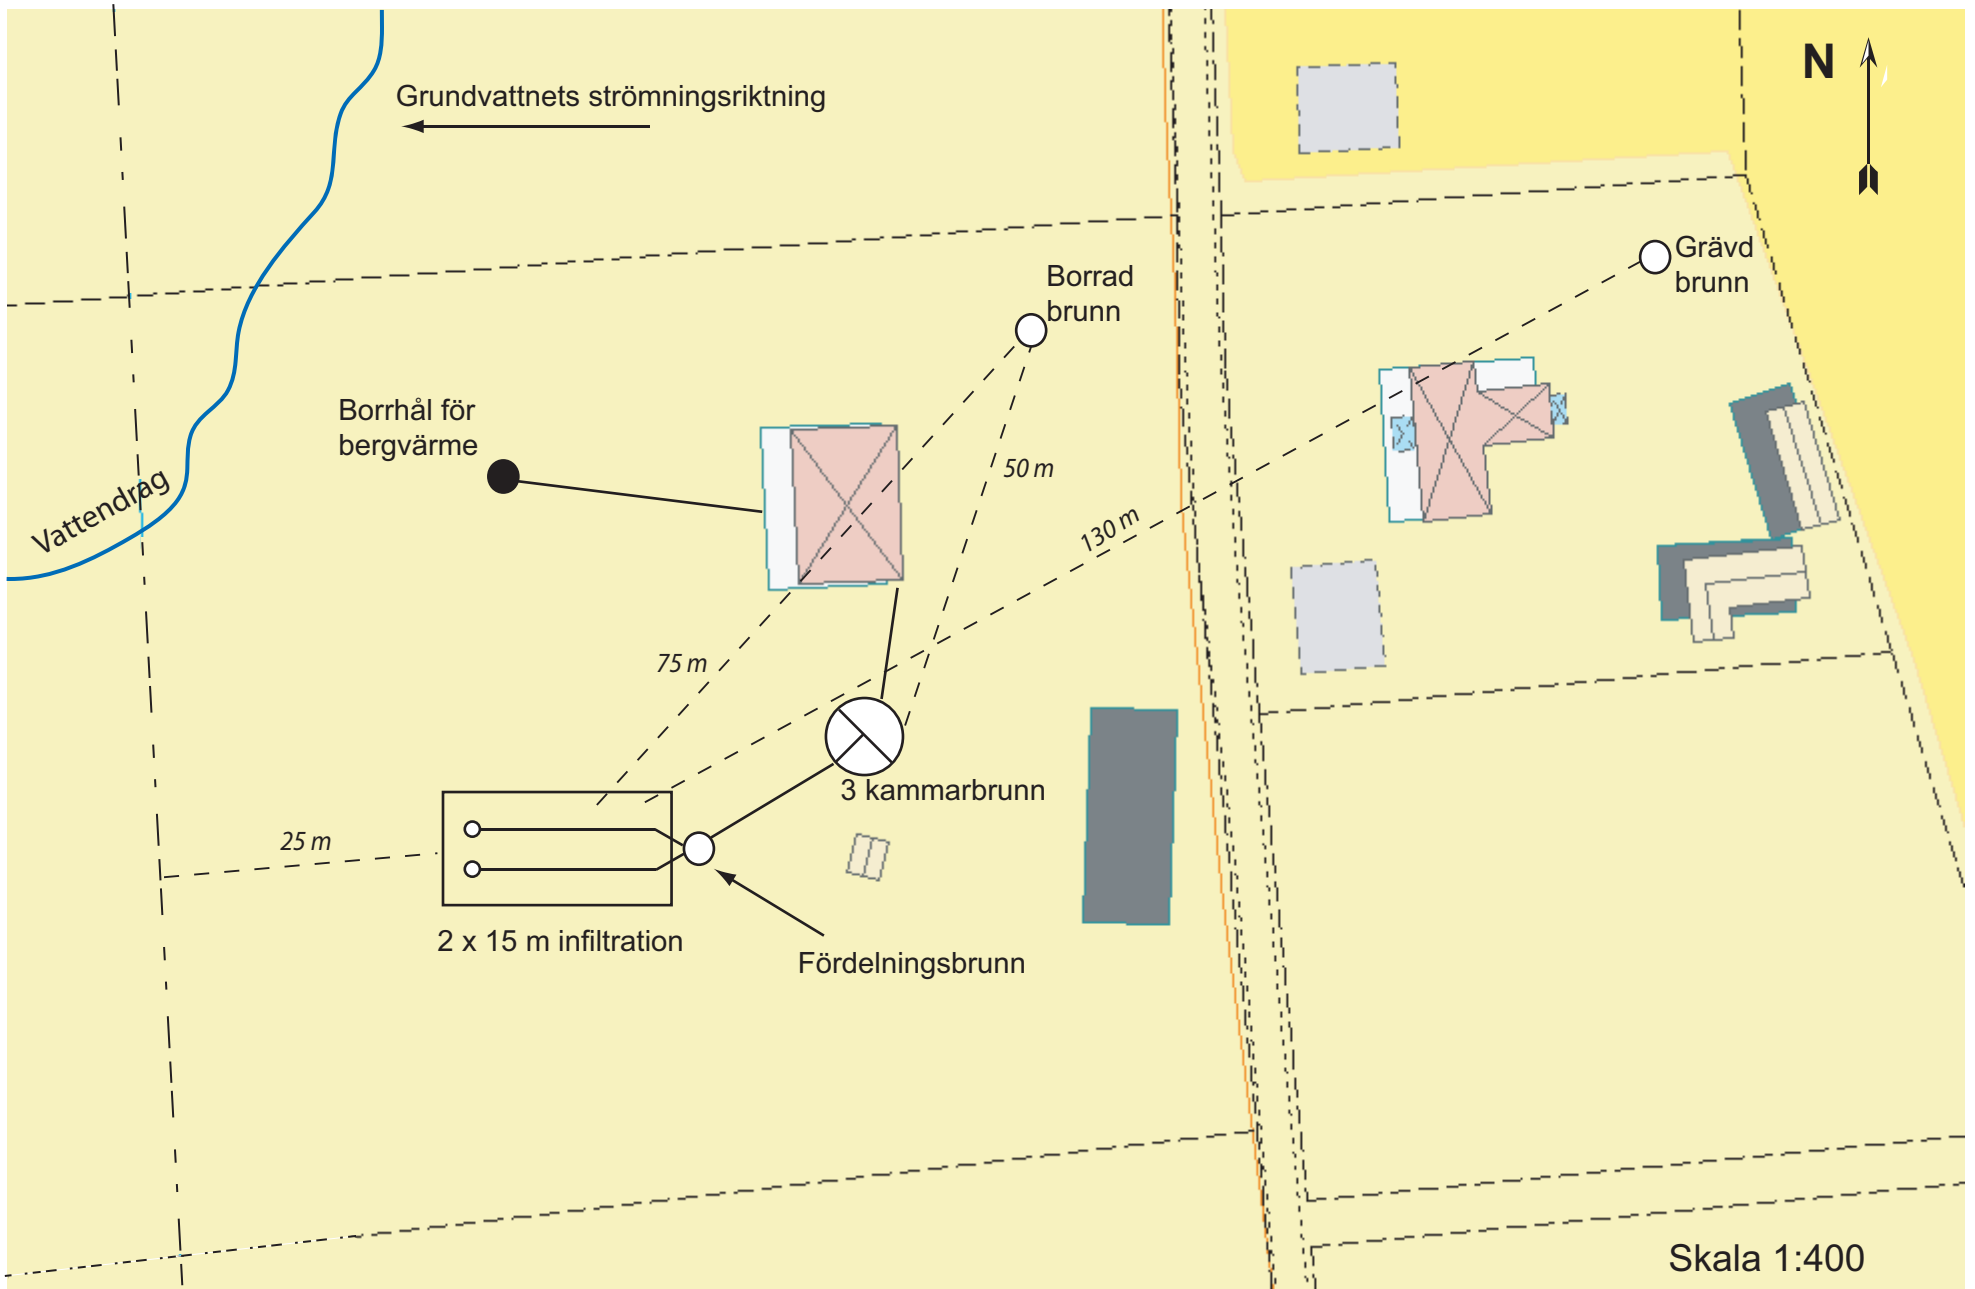

Skala 1:400

Källa: Örebro kommun